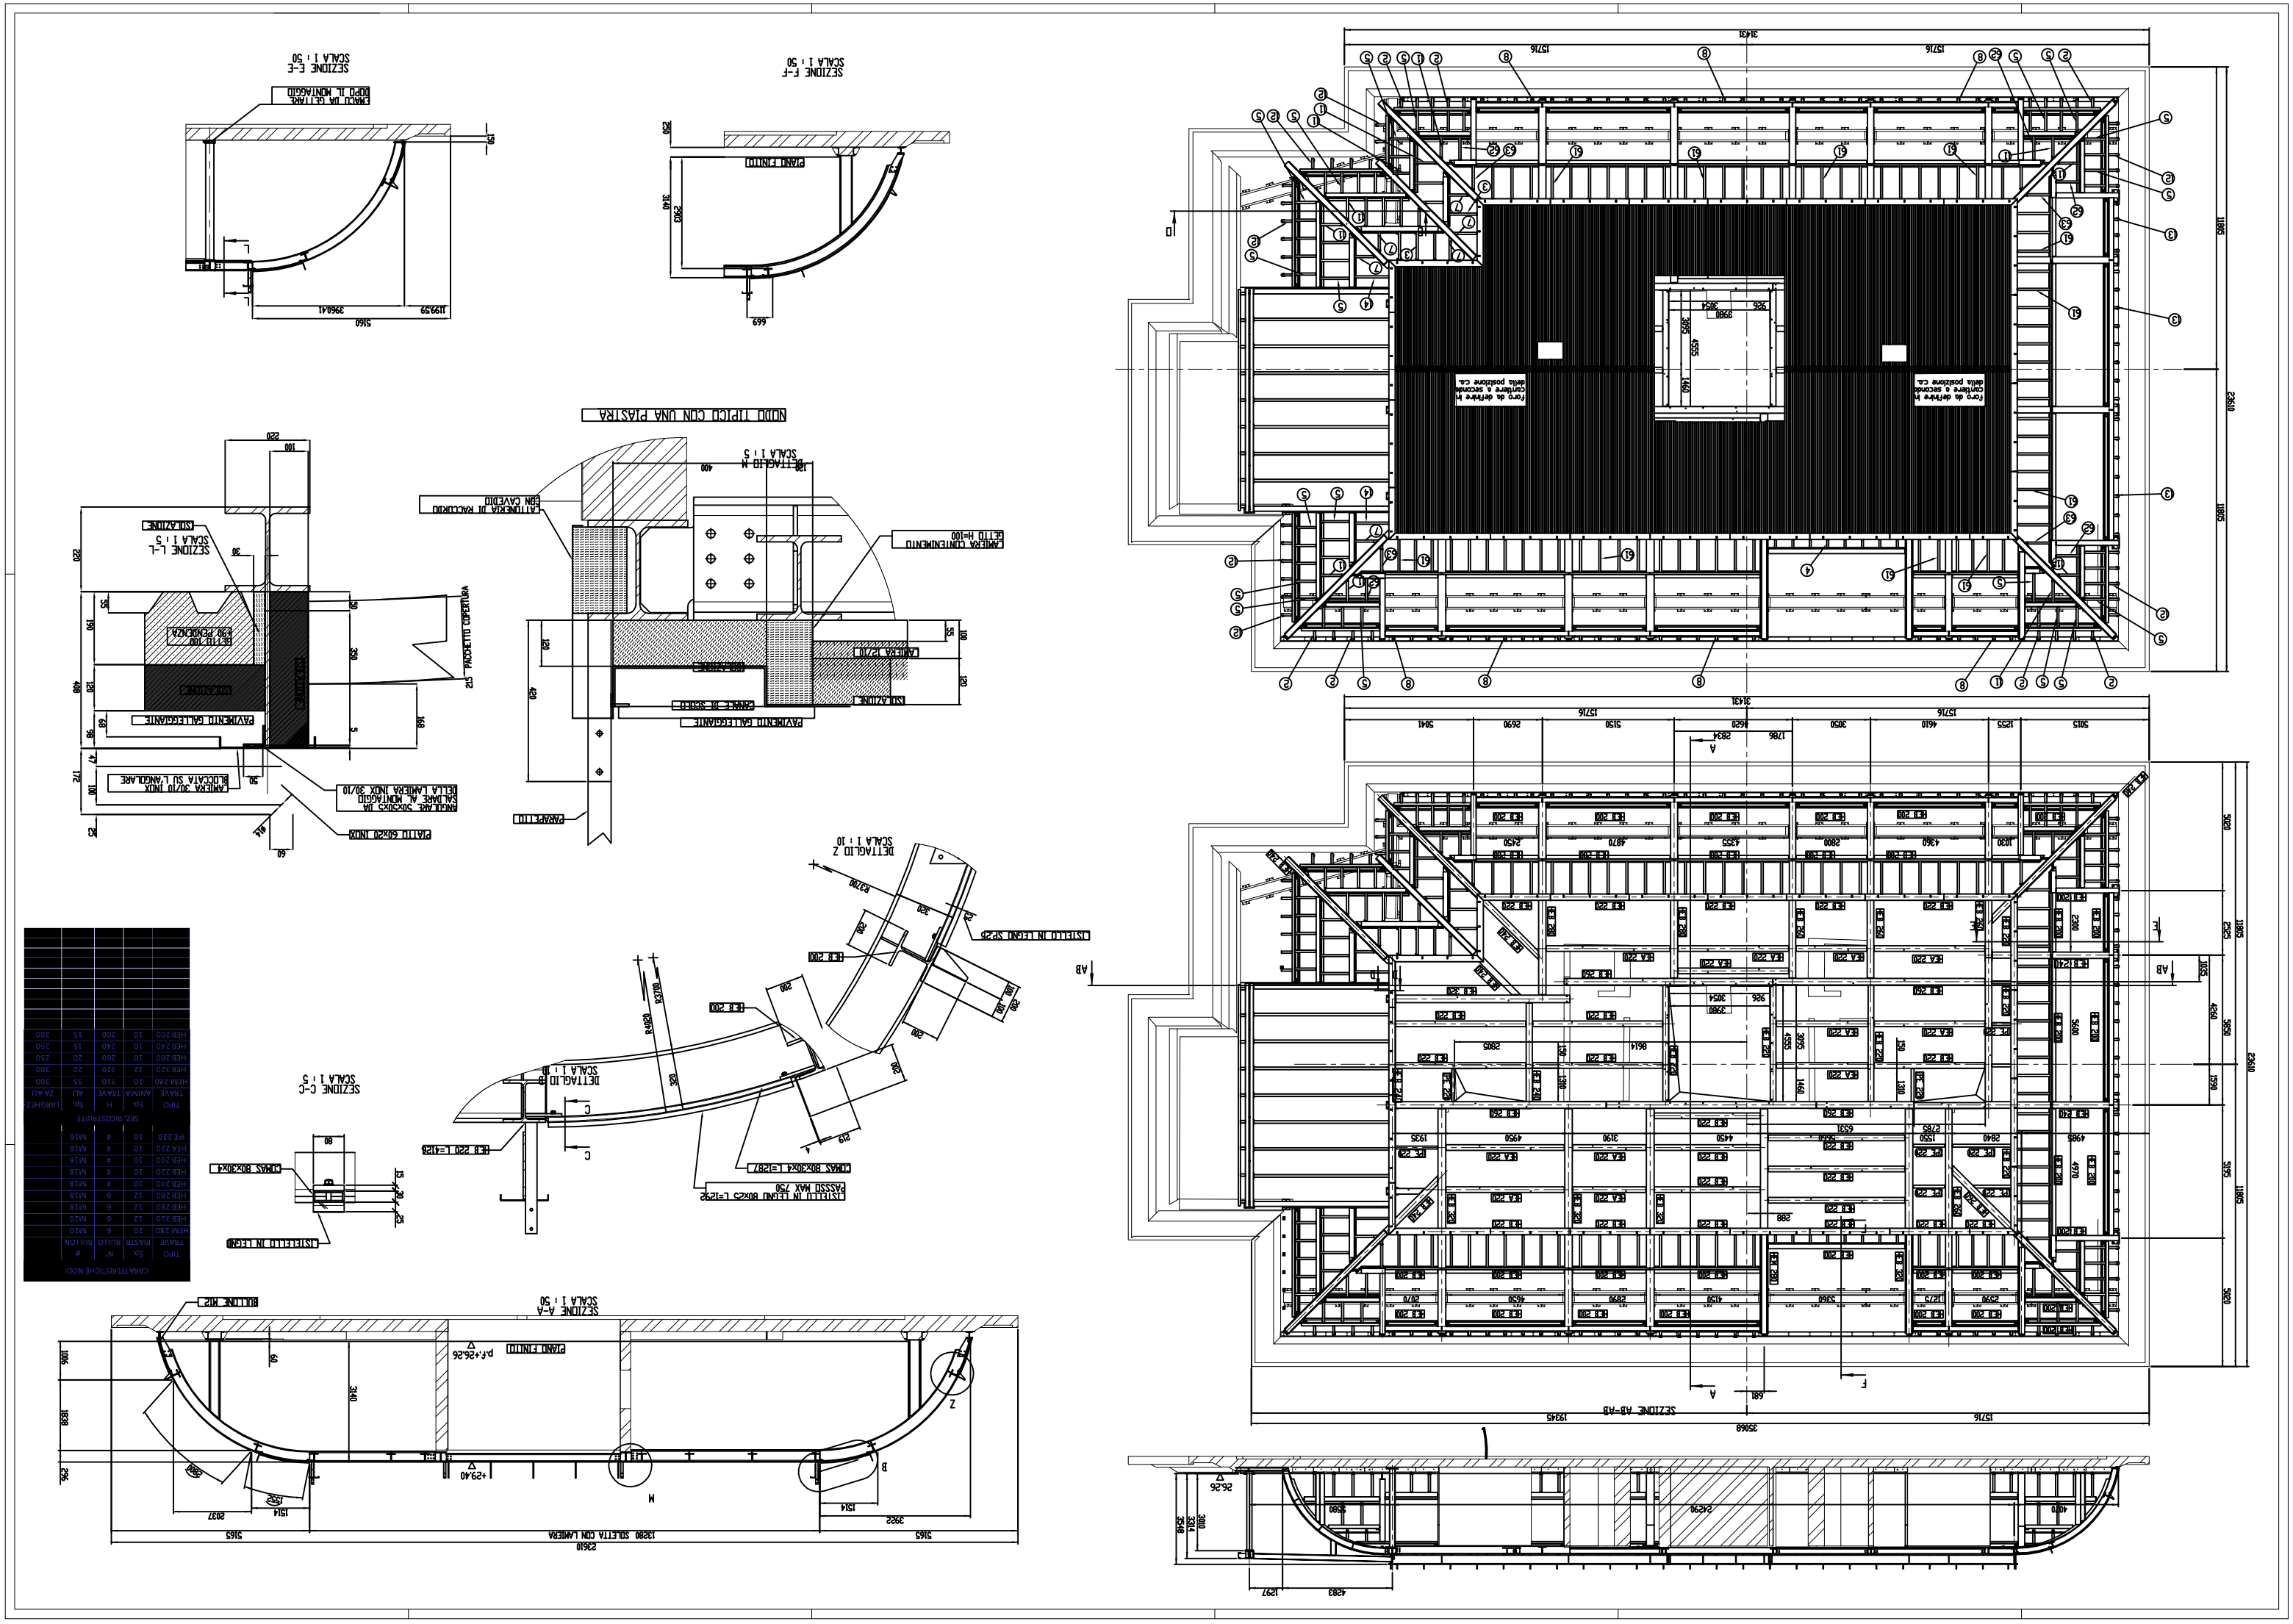
SEZIONE E-E
SCALA 1 : 50
SEZIONE F-F
SCALA 1 : 50
NODO TIPICO CON UNA PIASTRA
SEZIONE L-L
SCALA 1 : 5
SEZIONE C-C
SCALA 1 : 5
SEZIONE A-A
SCALA 1 : 50
SEZIONE AB-AB
PIANO FINITO
PARAPETTO
PACCHETTO COPERTURA
LISTELLO IN LEGNO
CIMAS 80X30X4
CARATTERISTICHE NODI