


N. 5 PARTICOLARE RACCORDO FIANCO SERRAMENTO

- 1- LISTELLO LEGNO MM. 80 X 30
- 2- PIANO ORIZZONTALE FORMATO DA PERLINE MASCHIAE DA CM 3,2
- 3- BARRIERA AL VAPORE IN MEMBRANA CON ALLUMINIO DA MM 4
- 4- N.2 STRATI DI ISOLANTE IN POLIURETANO ESPANSO DI CM 14 TOTALI
- 5- LISTELLO RIPARTITORI DI 2,5 CM
- 6- PANNELLO FENOLICO PLYWOOD 9 MM DI MISURA ADEGUATA ALLA CURVATURA DEL TETTO
- 7- GUAINA NERA DI MM 4
- 8- TEGOLE CANADESI TIPO COMPACT PRESTIGE ZT ZINCO TITANIO

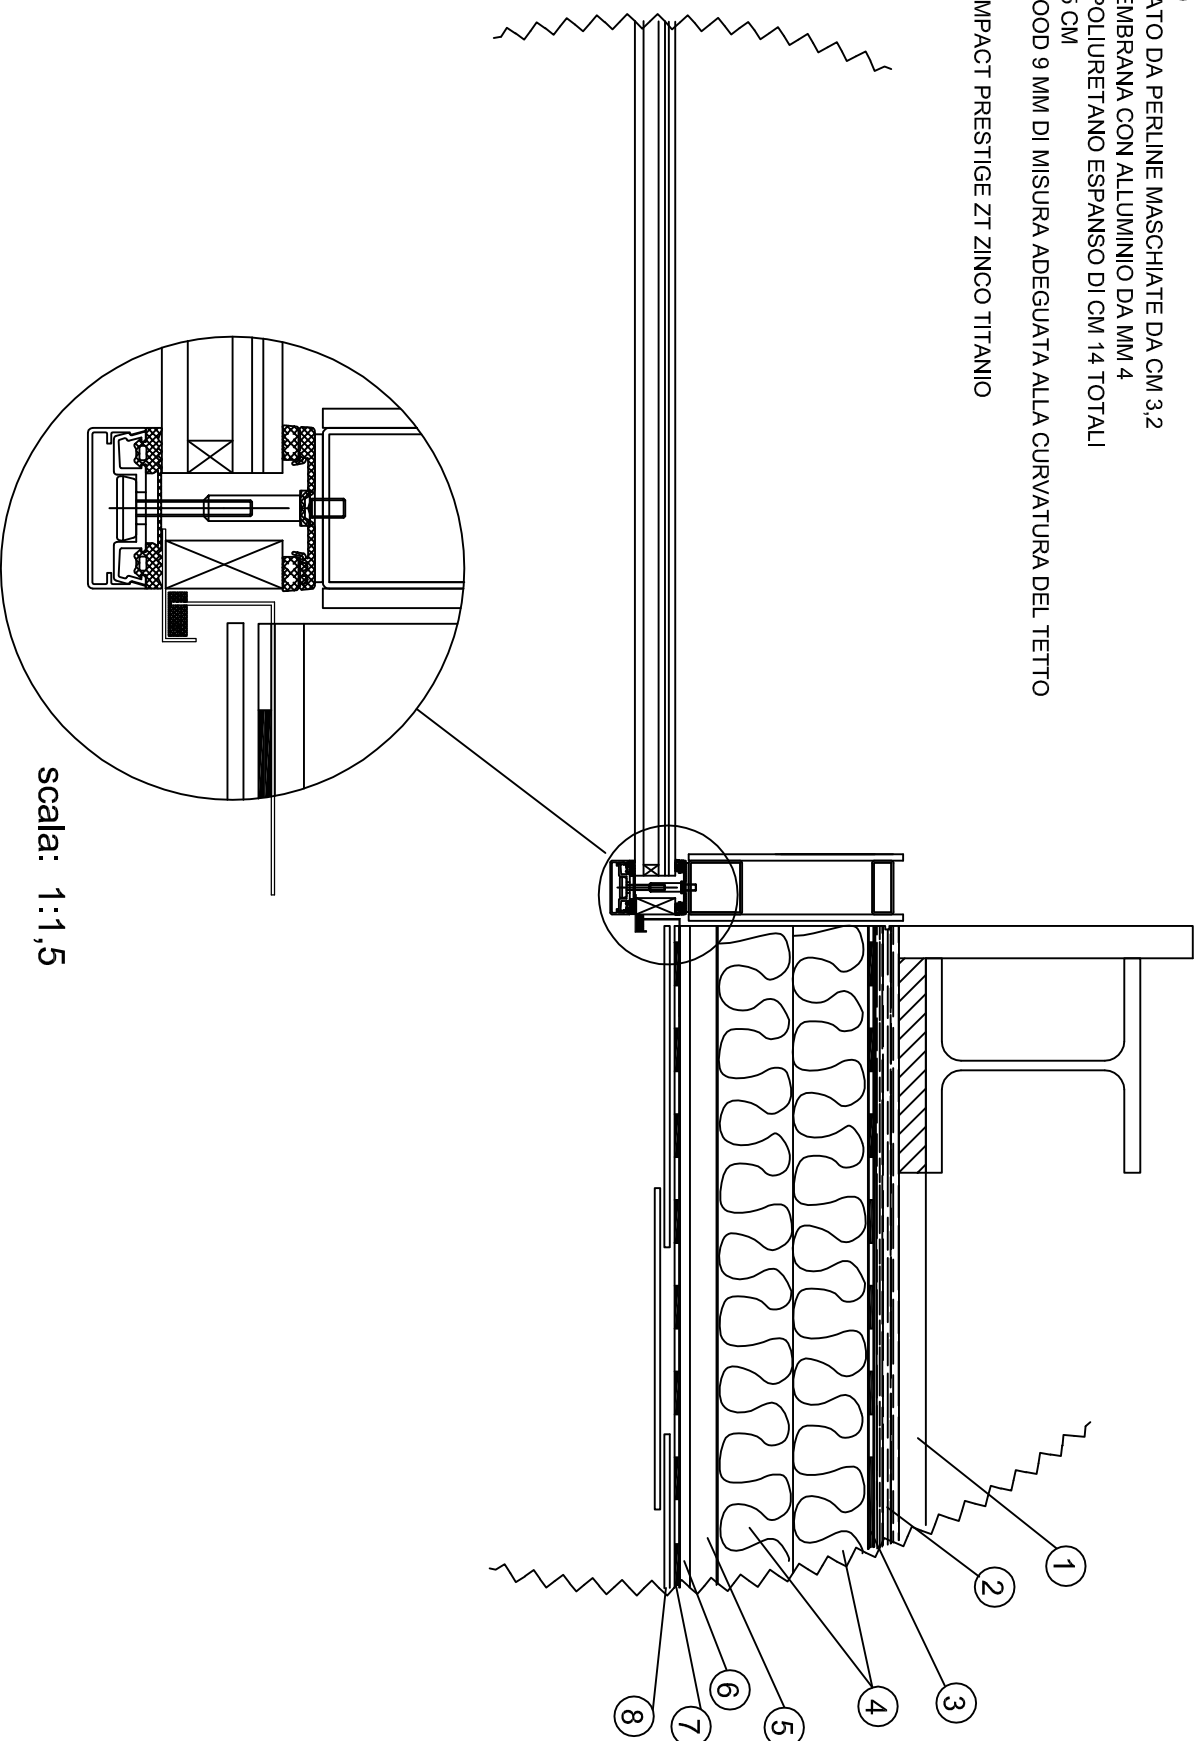

scala: 1:1,5